



フロア案内3階 :



フロア案内2階 :

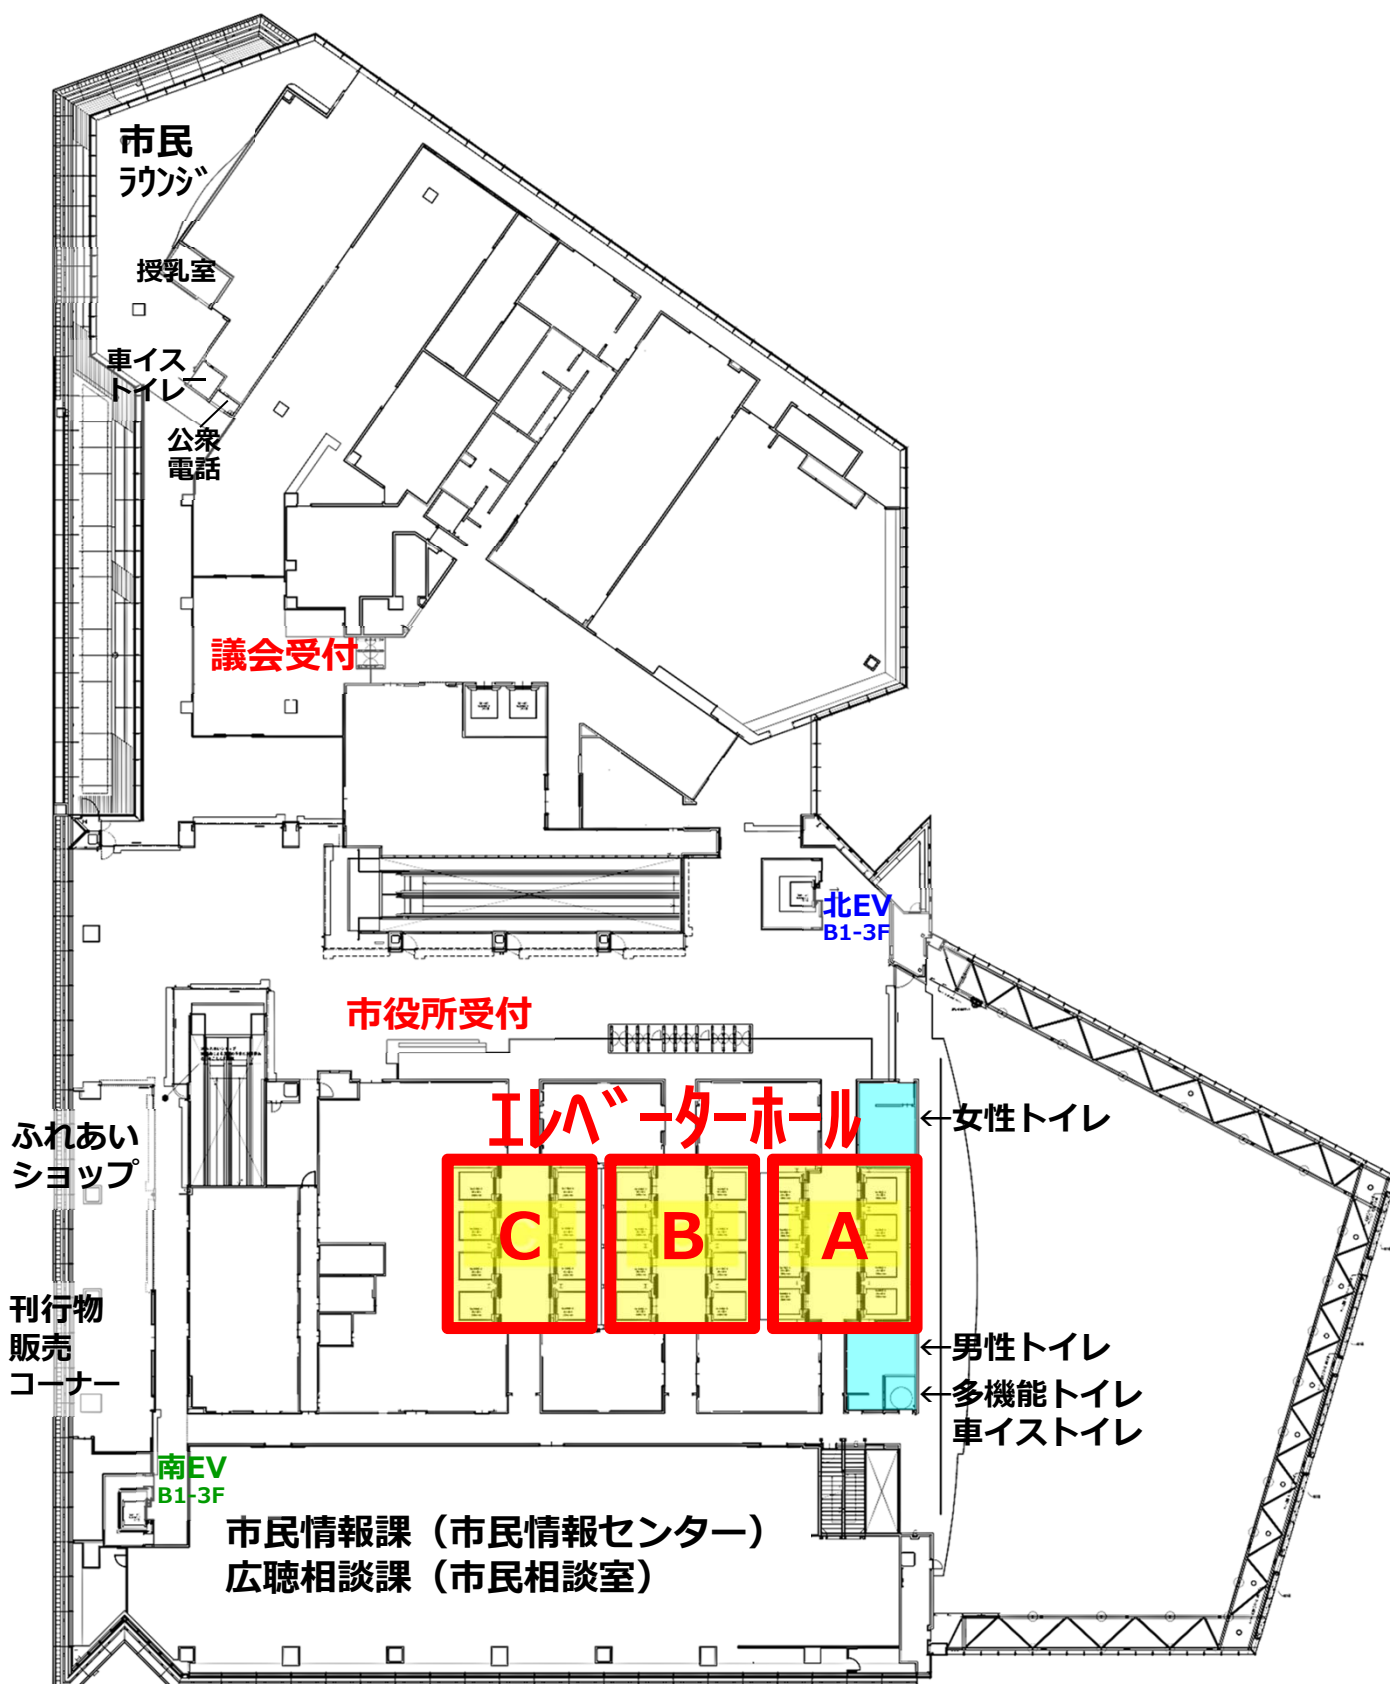

フロア案内1階 :

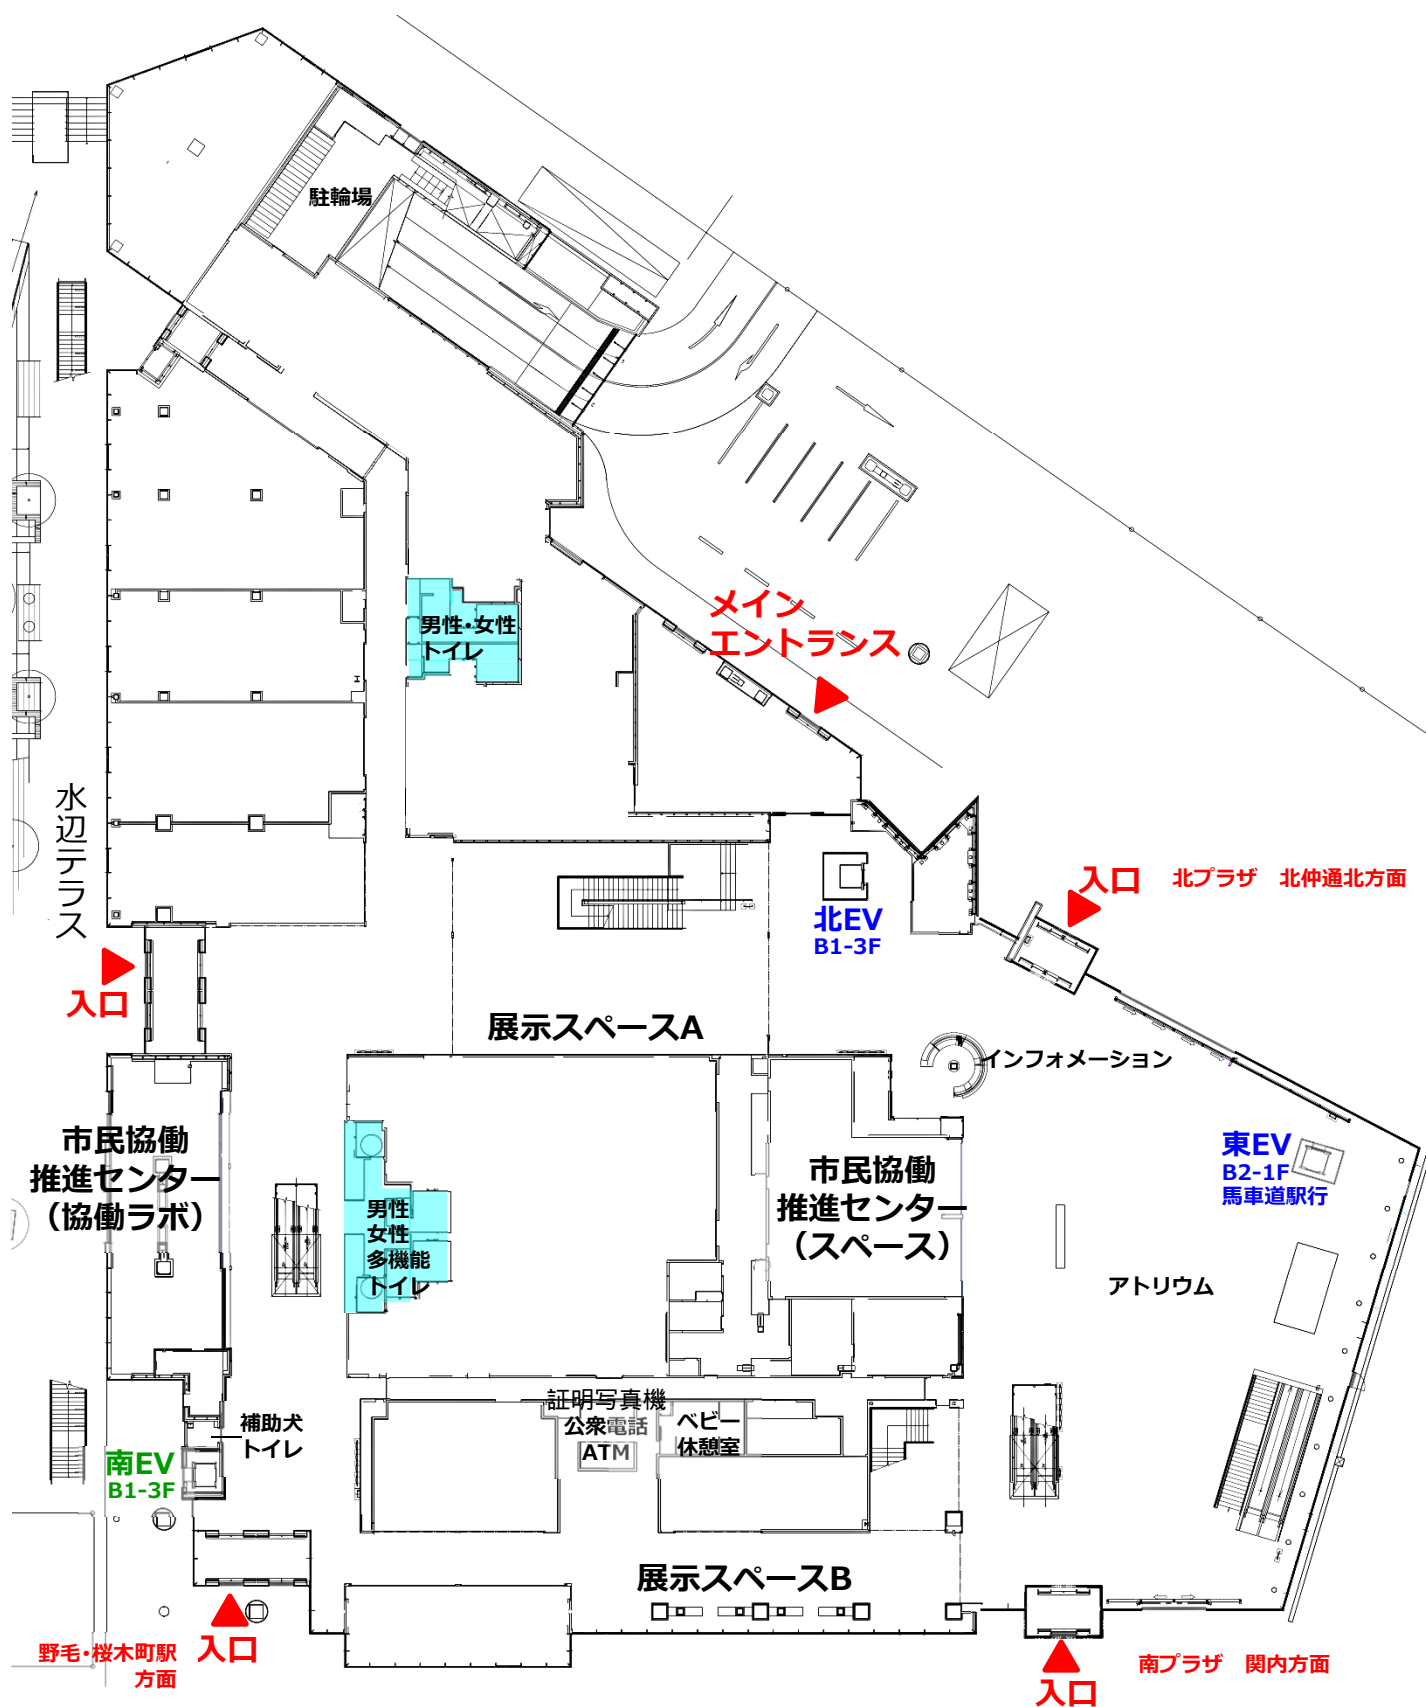

フロア案内B1階：

